

BEZIRKSHAUPTMANNSCHAFT**ST. VEIT A. D. GLAN**

Bereich 03 - Wasserrecht, Verkehrs- u. Kraftfahrwesen
Fachgebiet Verkehrsrecht

LAND KÄRNTEN

Datum	08.08.2025
Zahl	SV6-STVO-7742/2025 (013/2025) Bei Eingaben Geschäftszahl anführen!
Auskünfte	Roswitha Haberl
Telefon	050 536-68228
Fax	050 536-68200
E-Mail	bhsv.verkehr@ktn.gv.at
Seite	1 von 2

GEMEINDE FRAUENSTEIN	
Eingel.	11. Aug. 2025
2624	

VERORDNUNG

der Bezirkshauptmannschaft St. Veit/Glan, mit welcher gemäß §§ 43 Abs. 1a und 44 Abs. 1 in Verbindung mit § 94b der Straßenverkehrsordnung 1960 - StVO 1960, BGBl. Nr. 159/1960, zuletzt geändert durch BGBl. I Nr. 52/2024, anlässlich der Durchführung von

- Böschungserweiterungsarbeiten und Arbeiten zur Sicherung mittels Geogitter sowie von Arbeiten zur Erweiterung des Hochwasserauffangbeckens auf/neben der ersten Fahrspur der Richtungsfahrbahn Friesach der S37 Klagenfurter Schnellstraße von Strkm 286,950 bis Strkm 286,100 einschließlich der Auffahrtsrampe (Beschleunigers) in Fahrtrichtung Friesach im Bereich St. Veit Mitte sowie zur
- Durchführung von Restarbeiten als Wanderbaustelle (Tagesbaustelle) mit einer maximalen Arbeitslänge von 500 m im Bereich beginnend bei Strkm 283,200 der B317 Friesacher Straße auf Höhe St. Veit Nord bis Strkm 290,250 der S37 Klagenfurter Schnellstraße auf Höhe St. Veit Süd einschließlich der Auffahrts- und Abfahrtsrampen und der Parkplätze

für den Zeitraum vom

01.09.2025 bis 05.10.2025

§ 1

auf der S37 Klagenfurter Schnellstraße sowie auf der B317 Friesacher Straße einschließlich der Auf- und Abfahrtsrampen sowie der Parkplätze jene Verkehrsbeschränkungen, Verkehrsgebote und -verbote verfügt werden, die aus den beiliegenden Verkehrsführungsplänen, und zwar

- Verkehrsführungsplan, erstellt von der Wieser Verkehrssicherheit GmbH, vom 24.07.2025, Projektbeschreibung Baustellenabsicherung 01_A-S37_St. Veit-Mitte,
- Regelplan Baustellenausfahrt in Verschwenk, Wanderbaustelle,
- Regelplan Baustellenzufahrt bei Brückenobjekten, Wanderbaustelle,
- Regelplan für Baustellenzufahrt, Wanderbaustelle
- Verkehrsführungsplan RVS 05.05.42 KII/3.1, (Wanderbaustelle RFB Friesach bzw. RFB Klagenfurt) und
- Verkehrsführungsplan RVS 05.05.42 KII/3.2, (Wanderbaustelle RFB Friesach bzw. RFB Klagenfurt)

ersichtlich und je nach Bedarf und Arbeitsfortschritt anzuwenden sind, wobei die genannten Verkehrsführungspläne (Beilagen Nr. 1 bis Nr. 10) einen integrierenden Bestandteil dieser Verordnung bilden und als Anlage angefügt sind.

§ 2

Diese Verordnung tritt durch die Anbringung der Verkehrszeichen an den Straßenstellen entsprechend den beiliegenden Verkehrsführungsplänen in Kraft und wird durch deren Entfernung wieder rechtsunwirksam.

§ 3

Übertretungen dieser Verordnung werden im Sinne der gesetzlichen Strafbestimmungen gemäß § 99 leg. zit. geahndet.

Die Bezirkshauptfrau:

Dr. Claudia Egger

Ergeht an:

1. Firma STRABAG AG, Boltzmannstraße 8, 9020 Klagenfurt am Wörthersee, daniel.mueller@strabag.com;
2. Asfinag Bau Management GmbH, Bau West, zH Herrn DI (FH) Anton Gerhard Bischof; Oberweißburg 124, 5582 St. Michael i.Lg., anton.bischof@asfinag.at;
3. Asfinag Service GmbH Süd, Autobahnmeisterei Klagenfurt, Josef-Sablatnig-Straße 245, 9020 Klagenfurt/Wörthersee, martin.lassnig@asfinag.at,
4. Amt der Kärntner Landesregierung, Abteilung 9 - Straßen und Brücken, Straßenbauamt Klagenfurt, Josef-Sablatnig-Straße 245, 9020 Klagenfurt/Wörthersee, abt9.klagenfurt@ktn.gv.at;
5. Autobahnpolizeiinspektion Klagenfurt, Flughafenstraße 49, 9020 Klagenfurt/Wörthersee, LPD-K-LVA-API-Klagenfurt-am-Wörthersee@polizei.gv.at;
6. Polizeiinspektion Launsdorf, Hauptstraße 12, 9314 Launsdorf, Pi-K-Launsdorf@polizei.gv.at;
7. Polizeiinspektion St. Veit/Glan, Platz am Graben 1, 9300 St. Veit/Glan, Pi-k-st-veit-an-der-glan@polizei.gv.at;
8. Gemeinde Frauenstein, Schulstraße 1, 9311 Kraig, frauenstein@ktn.gde.at;
9. Gemeinde St. Georgen am Längsee, Hauptstraße 24, 9314 Launsdorf, st-georgen-lgs@ktn.gde.at;
10. Stadtgemeinde St. Veit an der Glan, Hauptplatz 1, 9300 St. Veit an der Glan, city@stveit.carinthia.at;

		SS7 Sicherheitshausbau St. Veit-Nord bis Süd	
Projekt-Nr. 01_A_SS7_St-Veit-Mitte		Projekt- beschreibung	
Auftraggeber STRABAG AG		Land Klient	
Auftragsnummer		Land Klient	
Maßstab 1:1000		Namen Dominik Marx	
Blatt-Nr. 1		Benennung Quelle: Orthofoto; Mglg	
Datum 24.07.2025		Datum 01_A_SS7_St-Veit-Mitte	



Wieser
 Wieser Verkehrssicherheit GmbH
 Niederlassung: Scharnle 18a, 6170 ZH
 Tel.: +43 5238 54555 41
 Mobil: +33 604 4910350
 E-Mail: central.point@wieser-traffic.at



BEZIRKSHAUPTMANNSCHAFT ST.VEIT/GLAN
Diese Beilage (Projektunterlage)
ist Bestandteil der Verordnung
und des Bescheides vom 08. Aug. 2025
Zahl: 916-800-7342/2025/02/05/1613/1625
Die Bezirkshauptfrau

Die Bezirkshauptfrau

Nr. 2

S37 Sicherheitsausbau St. Veit-Nord bis Süd	
Projekt-Nr.	
Projektschreibung	Baustelleneinrichtung
	01_A_S37_St.Veit-Mitte
Auftraggeber	Land Kärnten
Auftragsnummer	STRABAG AG
Maßstab	1:1000
Blatt-Nr.	2
Datum	24.07.2025
Benutzungen	Quelle Orthofoto: Jagli
Druck	01_A_S37_St.Veit-Mitte.dwg



Wieser
 Wieser Verkehrssicherheit GmbH
 Niederfasserl, Salzstraße 19a, 6170 Zillertal
 Tel.: +43 320 94555 41
 Fax: +43 320 94555 42
 e-Mail: dorothea.wieser@wieser-ve.com



BEZIRKSHAUPTMANNSCHAFT ST.VEIT/GLAN
 Diese Beilage (Projektunterlage)
 ist Bestandteil der Verordnung
 und des Bescheides vom **8. Aug. 2025**
 Zahl: **StV 1142/2025 (613/2025)**
 Die Bezirkshauptfrau

Nr. 3

Projekt-Nr.		S37 Sicherheitsausbau St. Veit-Nord bis Süd	
Projekt-Beschreibung		Baustellenbezeichnung 01_A_S37_St.Veit-Mitte	
Auftraggeber		Land Kärnten	
Auftragnehmer		STRABAG AG	
Metzsch	111008	Name	Domenik Mair
Bauführer	3	Bemerkungen	Quelle Orthofoto: Mapbox
Datum	24.07.2025	Datum	01.11.2025, 11.11.2025, 01.12.2025



Wieser
Wiener Verkehrsicherheit GmbH
Burggasse 10, 1040 Wien, 1070 Zfh
Tel: +43 1 5238 5455
Mobil: +43 884 455 1830
e-Mail: domenic.mair@verkehrsicherheit.at



BEZIRKSHAUPTMANNSCHAFT ST.VEIT/GLAN

Diese Beilage (Projektunterlage)

ist Bestandteil der Verordnung


des Bescheides vom 08. Aug. 2025

Zahl: 886-570-7742/2025/012/2025/013/651

Die Bezirkshauptfrau

Regelplan Baustellenausfahrt in Verschwenk, Wanderbaustelle


Nr. 4

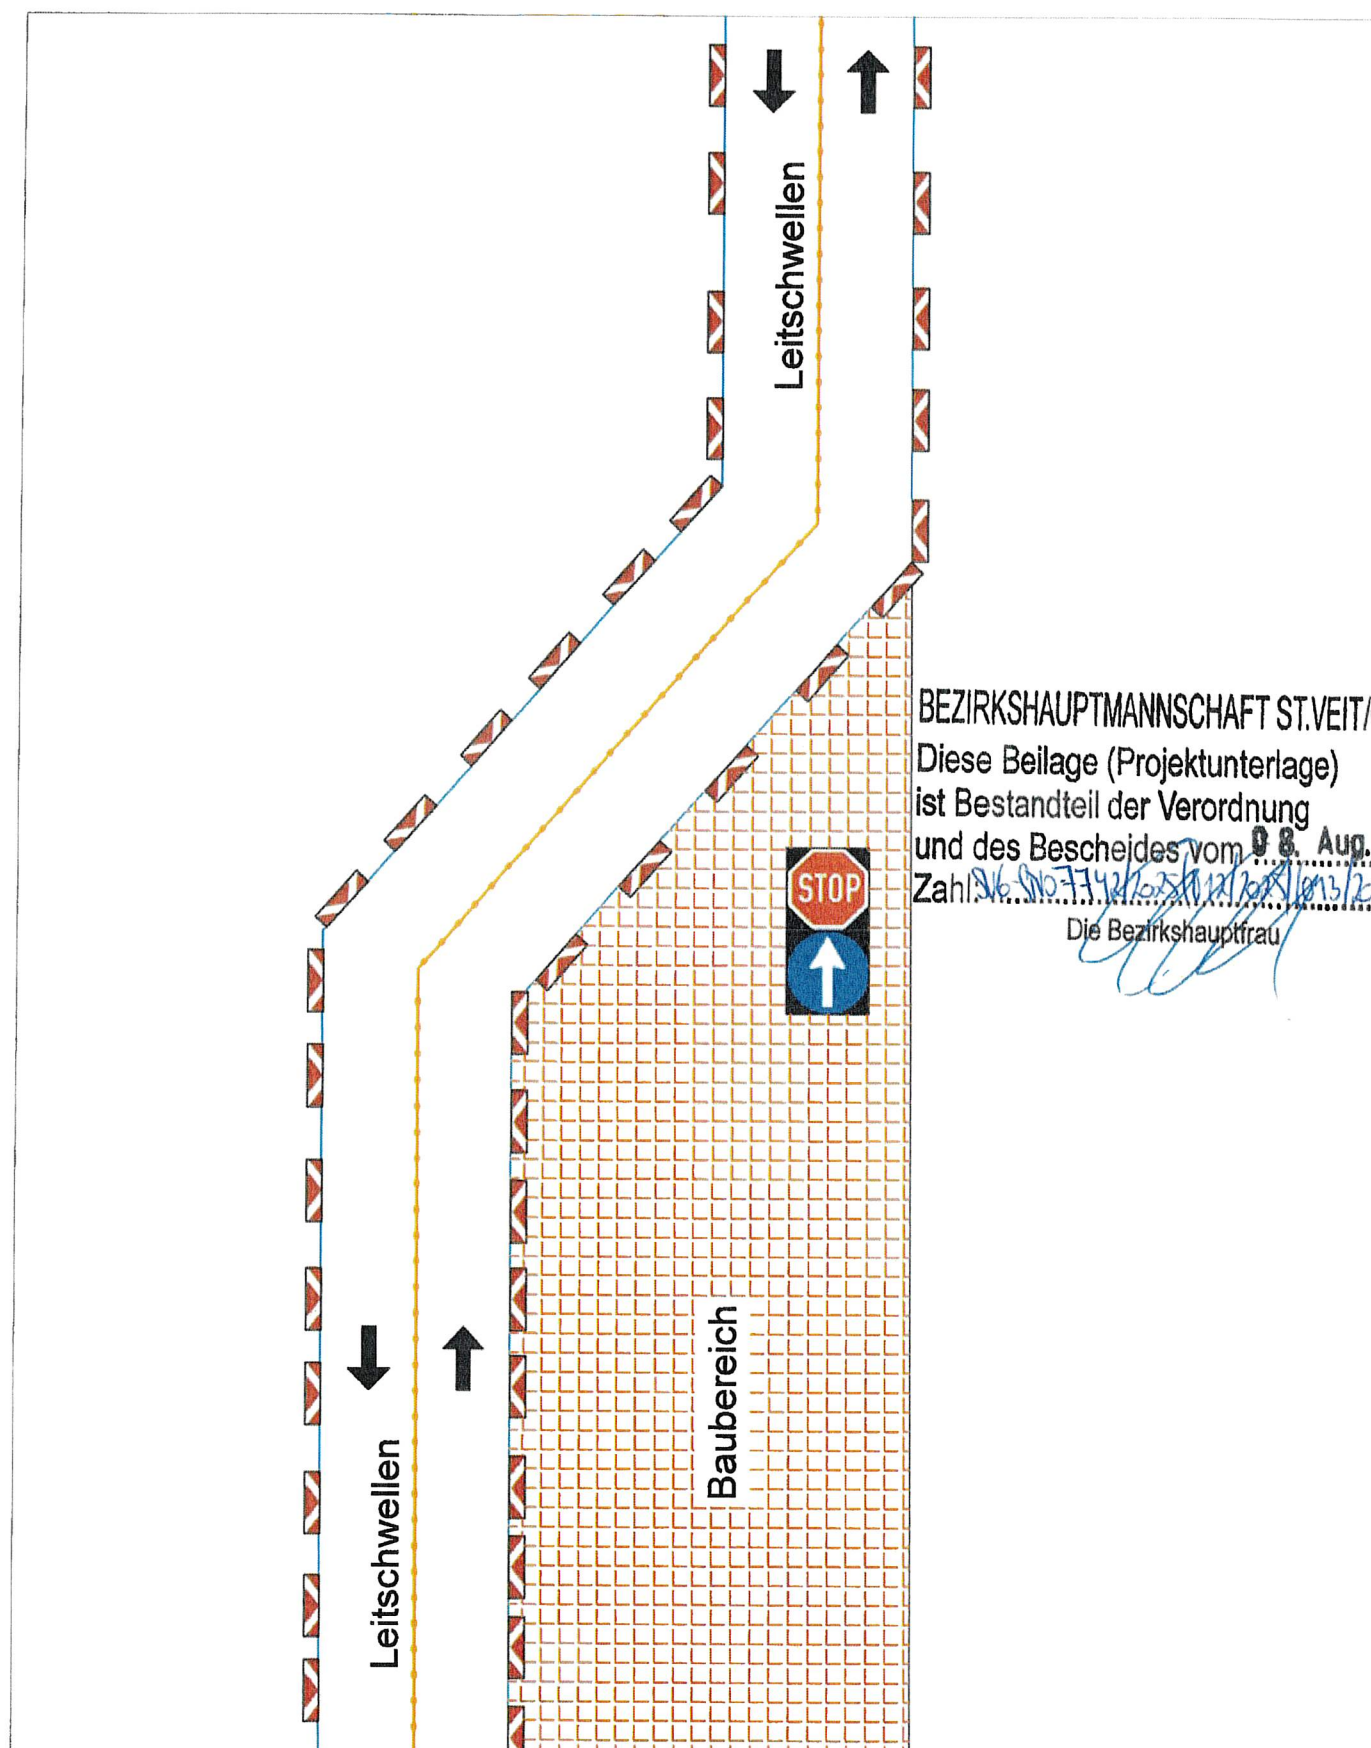


BEZIRKSHAUPTMANNSCHAFT ST. VEIT/GLAN
Diese Beilage (Projektunterlage)
ist Bestandteil der Verordnung
und des Bescheides vom 08. Aug. 2025
Zahl: 216-510-7742/2025 (12/2025/10/13/2025)
Die Bezirkshauptfrau

Regelplan Baustellenzufahrt bei Brückenobjekten, Wanderbaustelle

Nr. 5

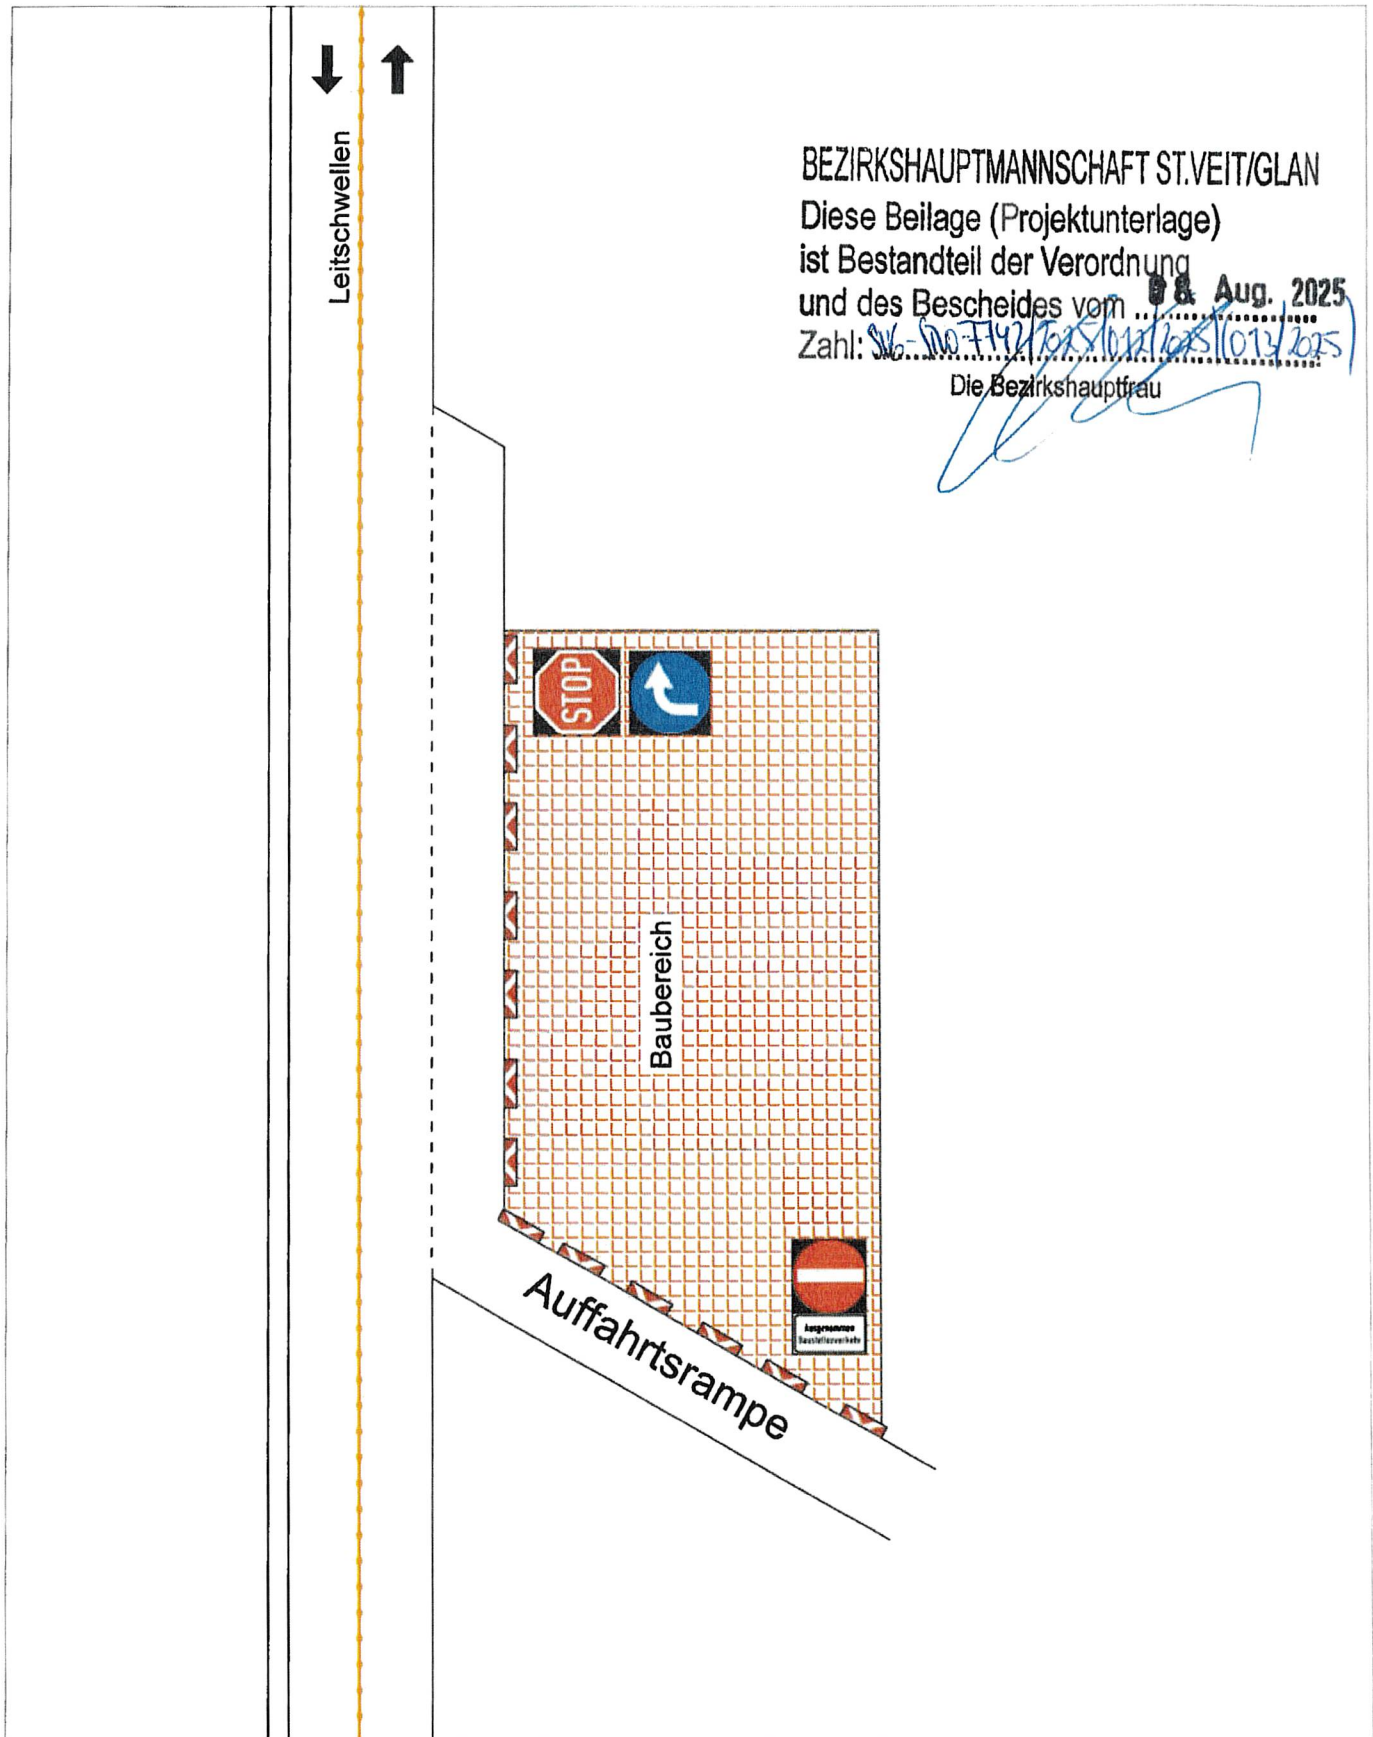


Nr. 6

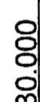

Die Bezirkshauptfrau

Arbeitsstellen von kürzerer Dauer Sperrung des äußeren Fahrstreifens Vorwarnung beidseitig

**Wanderbaustelle
RFB Friesach**

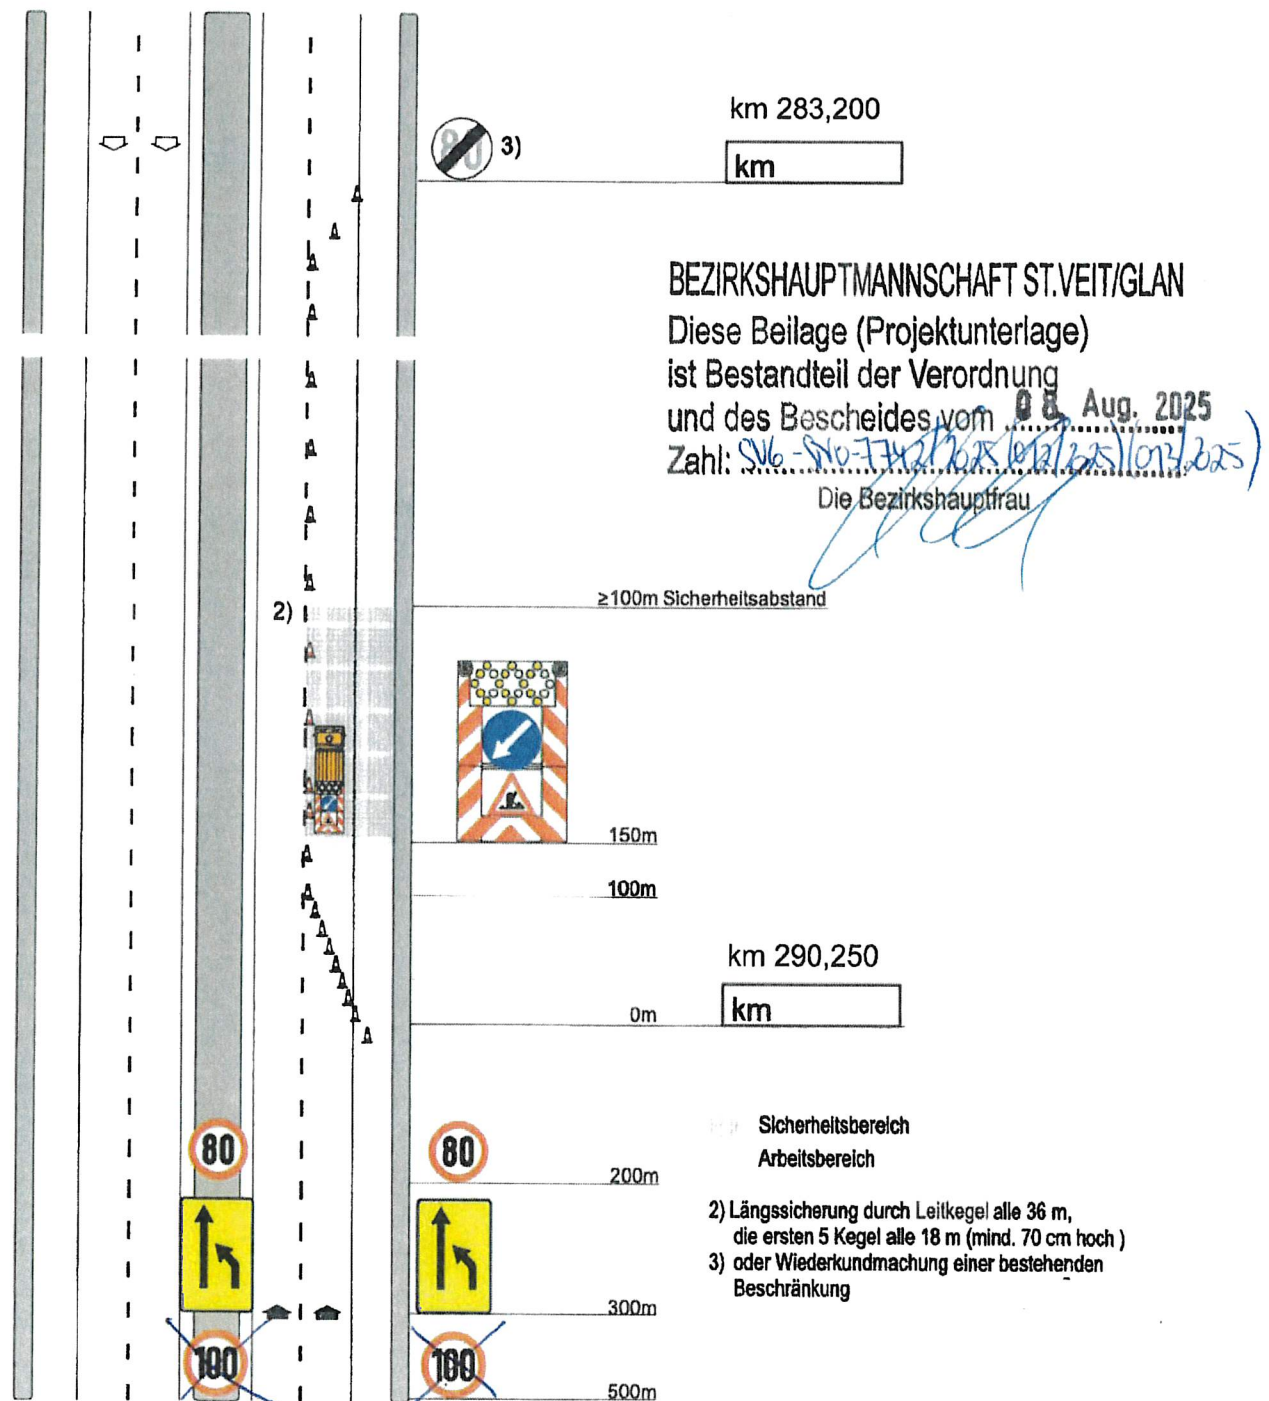


Nr. 8

KII/3.1

**Arbeitsstellen von kürzerer Dauer
Sperrung des äußeren Fahrstreifens
Vorwarnung beidseitig**

**Wanderbaustelle
RFB Klagenfurt**

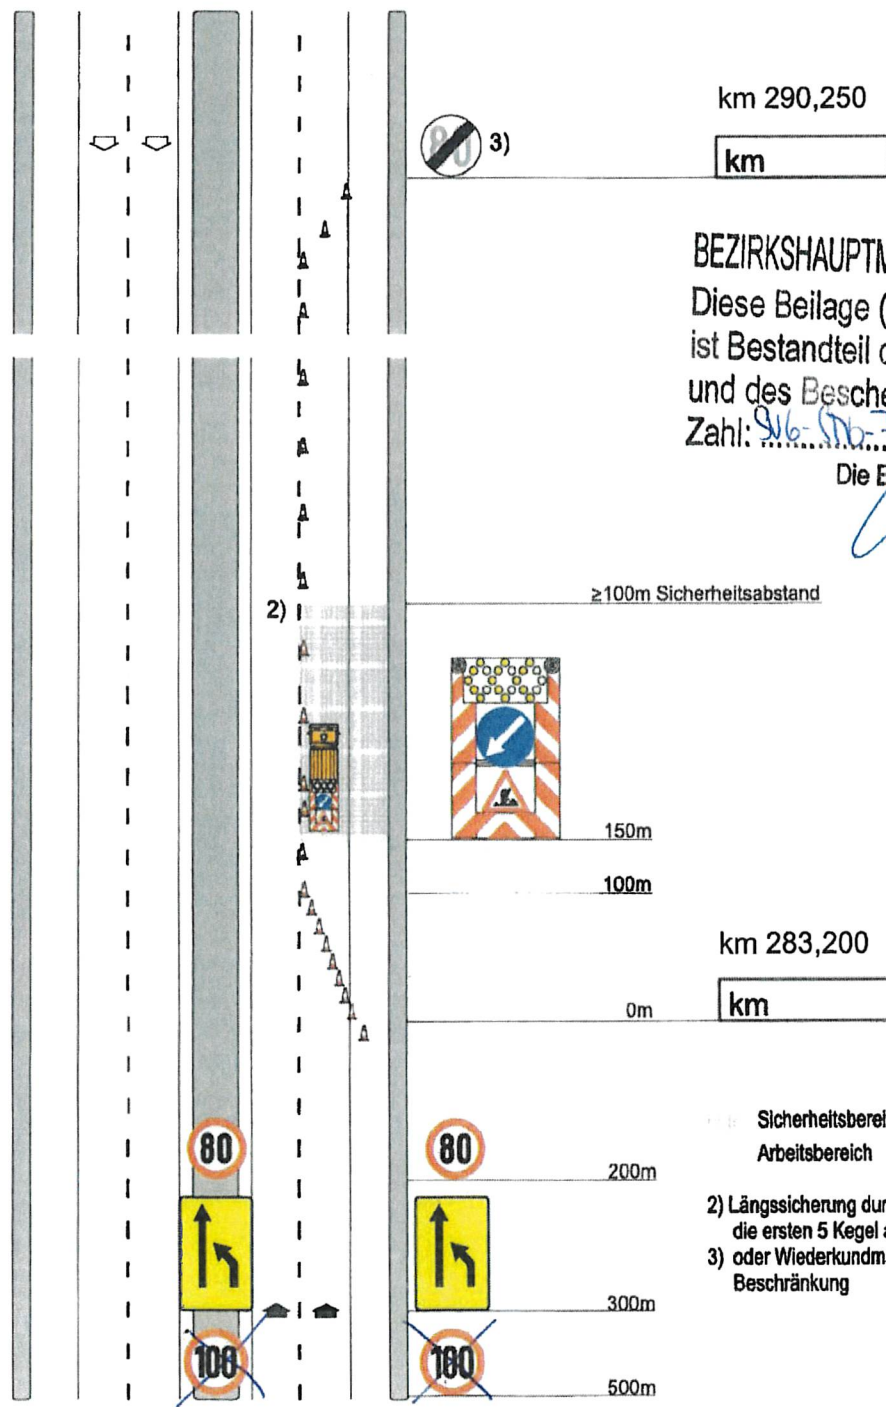

BEZIRKSHAUPTMANNSCHAFT ST. VEIT/GLAN

Diese Beilage (Projektunterlage)

ist Bestandteil der Verordnung

und des Bescheides vom 08. Aug. 2025

Zahl: 916-110-774/2025/013/2025

Die Bezirkshauptfrau

≥100m Sicherheitsabstand

150m

100m

km 283,200

0m

Sicherheitsbereich
Arbeitsbereich

200m

300m


500m

- 2) Längssicherung durch Leitkegel alle 36 m, die ersten 5 Kegel alle 18 m (mind. 70 cm hoch)
- 3) oder Wiederkundmachung einer bestehenden Beschränkung

KII/3.2

Arbeitsstellen von kürzerer Dauer Sperrung des inneren Fahrstreifens Vorwarnung beidseitig

*Wanderbaustelle
RFB Friesach*

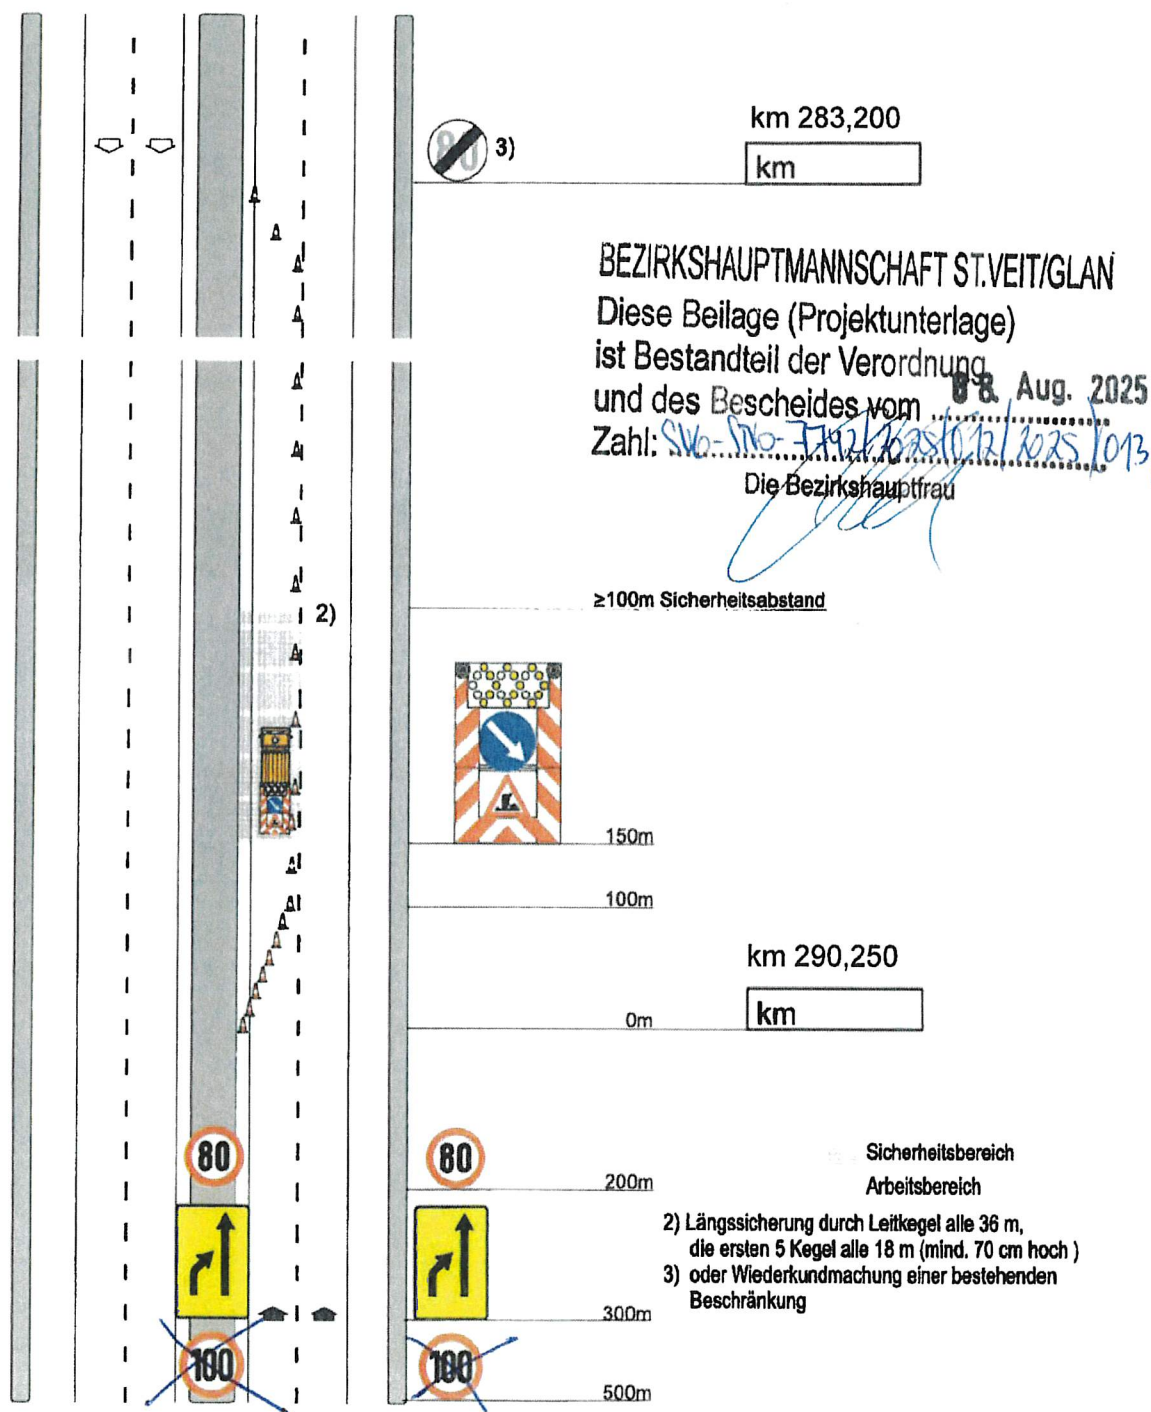


Nr. 10

KII/3.2

Arbeitsstellen von kürzerer Dauer
Sperrung des inneren Fahrstreifens
Vorwarnung beidseitig

Wanderbaustelle
RFB Klagenfurt

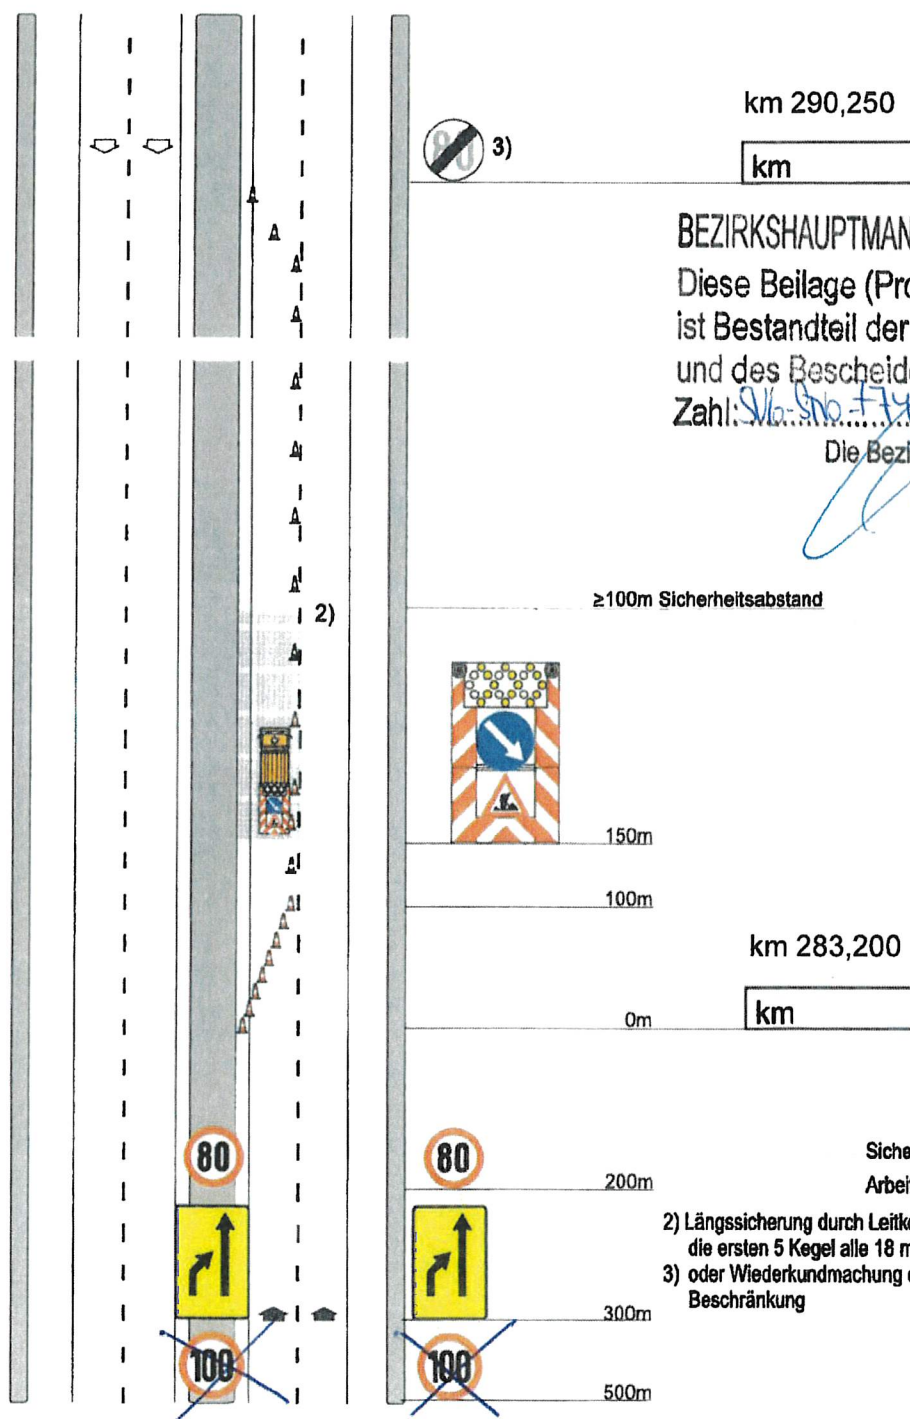

BEZIRKSHAUPTMANNSCHAFT ST. VEIT/GLAN

Diese Beilage (Projektunterlage)

ist Bestandteil der Verordnung

und des Bescheides vom 8. Aug. 2025

Zahl: 916-Sno-772/2025 (25/10/2025)

Die Bezirkshauptfrau

[Handwritten signature]