



Gemeinde Mölbling

9330 Althofen, Mölbling 16, Tel. 04262-2338, Fax DW: 3
E-Mail: moelbling@ktn.gde.at, Homepage: www.moelbling.gv.at

AZ.: 031-2/2025-02
Betr.: Änderung Flächenwidmungsplan

Mölbling, 14.11.2025
Bearbeiter: Krappinger

KUNDMACHUNG

Die Gemeinde Mölbling beabsichtigt folgende Anregungen zur Abänderung des derzeit geltenden rechtskräftigen Flächenwidmungsplan gemäß §§ 38, 39 des Kärntner Raumordnungsgesetzes 2021 – K-ROG 2021, LGBI. Nr. 59/2021, i.d.g.F. in Beratung zu ziehen:

02/2025 Umwidmung einer Teilfläche des Grundstückes Nr. 1341/2, KG 74517 Meiselding, im Gesamtausmaß von 65 m² von derzeit „Grünland – Für die Land- und Forstwirtschaft bestimmte Fläche, Ödland“ in „Grünland – Carport“.

Gemäß den Bestimmungen der §§ 38, 39 des Kärntner Raumordnungsgesetzes 2021 – K-ROG 2021, LGBI. Nr. 59/2021, i.d.g.F. wird die beabsichtigte Änderung des Flächenwidmungsplanes in der Zeit vom

17.11.2025 bis 15.12.2025

kundgemacht.


Der Entwurf dieser Änderungen liegt in der Gemeinde Mölbling während der Parteienverkehrsstunden (Montag bis Freitag von 08:00 Uhr bis 12:00 Uhr) zur allgemeinen Einsicht auf und wird im Internet auf der Homepage der Gemeinde bereitgestellt.

Es wird darauf hingewiesen, dass innerhalb der Auflagefrist jedermann, der ein berechtigtes Interesse glaubhaft macht, berechtigt ist, schriftlich begründete Einwendungen gegen den Entwurf der Änderung des Flächenwidmungsplanes einzubringen. Die während der Auflagefrist beim Gemeindeamt Mölbling schriftlich eingebrachten und begründeten Einwendungen werden durch den Gemeinderat bei der Behandlung der einzelnen Anträge in Erwägung gezogen.

Der Bürgermeister:

DI (FH) Bernd Krassnig

	Unterzeichner	Gemeinde Mölbling
	Datum/Zeit-UTC	2025-11-17T06:40:15+01:00
	Aussteller-Zertifikat	a-sign-corporate-07
	Serien-Nr.	a10418173
Hinweis	Dieses Dokument wurde amtsigniert. Auch ein Ausdruck dieses Dokuments hat gemäß § 20 E-Government-Gesetz die Beweiskraft einer öffentlichen Urkunde.	
Prüfinformation	Dieses Dokument wurde amtsigniert. Informationen zur Prüfung der elektronischen Signatur und des Ausdrucks finden Sie unter http://www.moelbling.gv.at/amtsignatur	

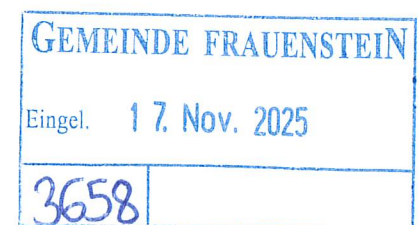

Öffentliche Bekanntmachung:

Amtstafel: angeschlagen am: 17.11.2025
abgenommen am: _____

Homepage: www.moelbling.gv.at

VERTEILER:**Sämtliche betroffene Grundstückseigentümer**

- Ebner Markus Bergwerksgraben 28, 9312 Meiselding

Nachbargemeinden (per E-Mail):

- Marktgemeinde Gurk Dr. Schnierich Straße 12 gurk@ktn.gde.at
9342 Gurk
- Stadtgemeinde Straßburg Hauptplatz 1 strassburg@ktn.gde.at
9341 Straßburg
- Stadtgemeinde Althofen Hauptplatz 8 althofen@ktn.gde.at
9330 Althofen
- Gemeinde Kappel/Krappfeld Bahnhofstraße 43 kappel-kr@ktn.gde.at
9321 Kappel am Krappfeld
- Gemeinde St. Georgen/Längsee Hauptstraße 24 st-georgen-lgs@ktn.gde.at
9314 Launsdorf
- Gemeinde Frauenstein Schulstraße 1 frauenstein@ktn.gde.at
9311 Kraig

Amt der Kärntner Landesregierung (per E-Mail):**Abteilung 7 (Kompetenzzentrum Wirtschaftsrecht und Infrastruktur)**

Mießtaler Straße 1, 9021 Klagenfurt am Wörthersee abt7.post@ktn.gv.at

Abteilung 8 (Kompetenzzentrum Umwelt, Wasser und Naturschutz)

- Abteilung 8, Unterabteilung Innovation und Konzepte
Flatschacher Straße 70, 9020 Klagenfurt am Wörthersee abt8.post@ktn.gv.at
- Abteilung 8, Unterabteilung NSch - Naturschutz und Nationalparkrecht
Flatschacher Straße 70, 9020 Klagenfurt am Wörthersee roman.fantur@ktn.gv.at
- Abteilung 8, Unterabteilung SUP – Strategische Umweltstelle
Flatschacher Straße 70, 9020 Klagenfurt am Wörthersee gisela.wolschner@ktn.gv.at
- Abteilung 8, Unterabteilung Umweltinspektion, Abfallwirtschaft
Flatschacher Straße 70, 9020 Klagenfurt am Wörthersee abt8.post@ktn.gv.at
- Abteilung 8, Unterabteilung SE - Schall- und Elektrotechnik
Flatschacher Straße 70, 9020 Klagenfurt am Wörthersee abt8.post@ktn.gv.at

- Abteilung 8, Unterabteilung GGM - Geologie und Gewässermonitoring
Flatschacher Straße 70, 9020 Klagenfurt am Wörthersee abt8.geologie@ktn.gv.at

Abteilung 9 (Kompetenzzentrum Straßen und Brücken)

Flatschacher Straße 70, 9020 Klagenfurt am Wörthersee abt9.post@ktn.gv.at

Abteilung 10 (Kompetenzzentrum Land- und Forstwirtschaft)

Mießtaler Straße 1, 9020 Klagenfurt am Wörthersee abt10.post@ktn.gv.at

Abteilung 12 (Kompetenzzentrum Wasserwirtschaft)

- Abteilung 12, Unterabteilung Wasserwirtschaft Klagenfurt
- Flatschacher Straße 70, 9020 Klagenfurt am Wörthersee abt12.postkl@ktn.gv.at

Abteilung 3 (Kompetenzzentrum Standort, Raumordnung und Energie)

- Abteilung 15, Unterabteilung Fachliche Raumordnung
Mießtaler Straße 1, 9020 Klagenfurt am Wörthersee abt.15.post@ktn.gv.at
- Abteilung 15, Unterabteilung Rechtliche Raumordnung
Mießtaler Straße 1, 9020 Klagenfurt am Wörthersee abt.15.post@ktn.gv.at

Örtlich zuständige Bezirkshauptmannschaft St. Veit/Glan (per E-Mail):

- Baubezirksamt bhsv.bba@ktn.gv.at
- Bezirksforstinspektion bhsv.bfi@ktn.gv.at
- Gesundheitsamt bhsv.gesundheitsamt@ktn.gv.at
- Landwirtschaftsreferat abt10.regbuerosv@ktn.gv.at
- Gewerbereferat bhsv.gewerbe@ktn.gv.at
- Grundverkehrsreferat bhsv.grundverkehr@ktn.gv.at
- Naturschutz bhsv.naturschutz@ktn.gv.at

Örtlich zuständiges Straßenbauamt (per E-Mail):

Klagenfurt Josef-Sablatnig-Straße 245 post.sbaklagenfurt@ktn.gv.at
9020 Klagenfurt am Wörthersee

Straßenbauamt St. Veit/Glan Klagenfurter Straße 51a guenther.Salbrechter@ktn.gv.at
9300 St. Veit an der Glan

Eberstein Klagenfurter Straße 7-9 stefan.jury@ktn.gv.at
9372 Eberstein

Sonstige (per E-Mail)

Agrarbehörde Erster Instanz:

Dienststelle Kärnten, Mießtaler Straße 1 abt10.agrarbehoerde@ktn.gv.at
9021 Klagenfurt am Wörthersee

Dienststelle für Wildbach- und Lawinenverbauung:

Sektion Kärnten, Meister-Friedrich-Straße 2, 9500 Villach

ktnnordost@die-wildbach.at

Kammer für Land- und Forstwirtschaft in Kärnten

Referat 6 Agrar- und Marktwirtschaft

Museumgasse 5, 9010 Klagenfurt am Wörthersee

agrarwirtschaft@lk-kaernten.at

Kammer für Land- und Forstwirtschaft

Lastenstraße 28, 9300 St. Veit an der Glan

sanktveit@lk-kaernten.at

Kammer für Arbeiter und Angestellte in Kärnten

Bahnhofplatz 3, 9021 Klagenfurt am Wörthersee

arbeiterkammer@akktn.at

Kammer für Arbeiter und Angestellte in Kärnten

Friesacher Straße 3, 9300 St. Veit an der Glan

stveit@akktn.at

Wirtschaftskammer Kärnten

Bahnhofstraße 42, 9021 Klagenfurt am Wörthersee

wirtschaftspolitik@wkk.or.at

Bundesdenkmalamt

Alter Platz 30, 9020 Klagenfurt am Wörthersee

kaernten@bda.at

Kärntner Landesmuseum

Museumgasse 2, 9020 Klagenfurt am Wörthersee

willkommen@landesmuseum.ktn.gv.at

KNG Kärnten Netz GmbH

Betriebsstelle St. Veit an der Glan, Völkermartker Straße 11

9300 St. Veit an der Glan

stveit.netzkundenservice@kaerntennetz.at

A1-Telekom Austria AG

Maximilianstraße 36, 9020 Klagenfurt am Wörthersee

rem.archiv@a1telekom.at

ÖBB Infrastruktur AG

Bahnhofplatz 1, 9500 Villach

helfried.sagmeister@oebb.at

Militärkommando für Kärnten

Mießtaler Straße 11, 9020 Klagenfurt am Wörthersee

milkdok@bmlvs.gv.at

Amtstafel der Gemeinde Mölbling

Homepage der Gemeinde Mölbling

www.moelbling.gv.at

Gemeinde-App der Gemeinde Mölbling

Widmungen Online

(Eingabe über E-Government)

Elektronisch geführtes Amtsblatt der Gemeinde Mölbling

www.amtstafel.at/Gemeindeverordnungen_Ktn


z.d.A.



Gemeinde
Mölbling

Ausschnitt ÖEK

Umwidmung 02/2025

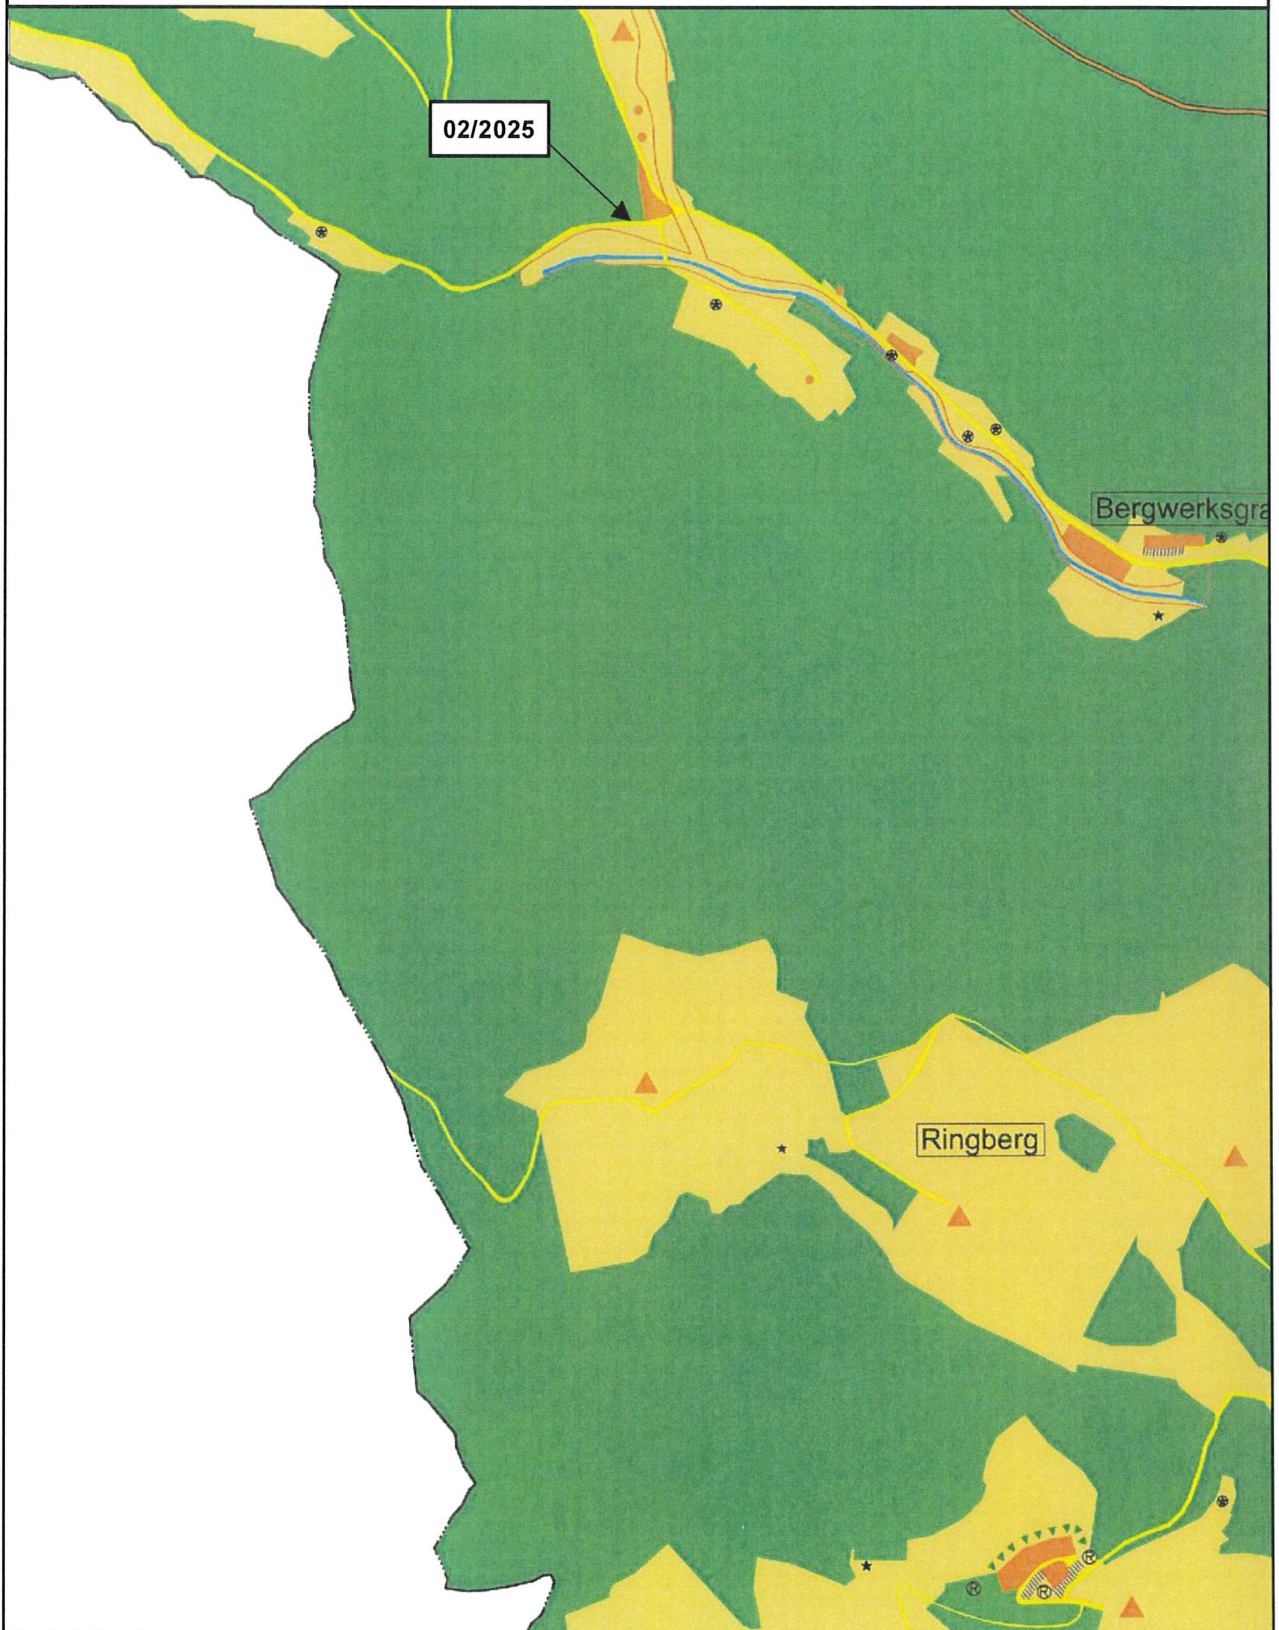

Völkermarkt, 07.07.2025

N
M 1 : 10.000


Mag. Dr. Silvester Jernej
Ingenieurbüro für Raumplanung und Raumordnung

Griffner Straße 16a
9100 Völkermarkt
T ++43 (0) 42 32 137 37 5
M ++43 (0) 650 922 47 37
office@raumplanung-jernej.at
www.raumplanung-jernej.at



**Gemeinde
Möbling**

Lageplan zur Umwidmung

02/2025

Umwidmung

von: Grünland - Für die Land- und Forstwirtschaft
bestimmte Fläche, Ödland
in: Grünland - Carport

Grundstück(e)

1341/2(T)

Ausmaß


65m²

Summe:

65m²

Katastralgemeinde: 74517 Meiselding

M 1 : 500

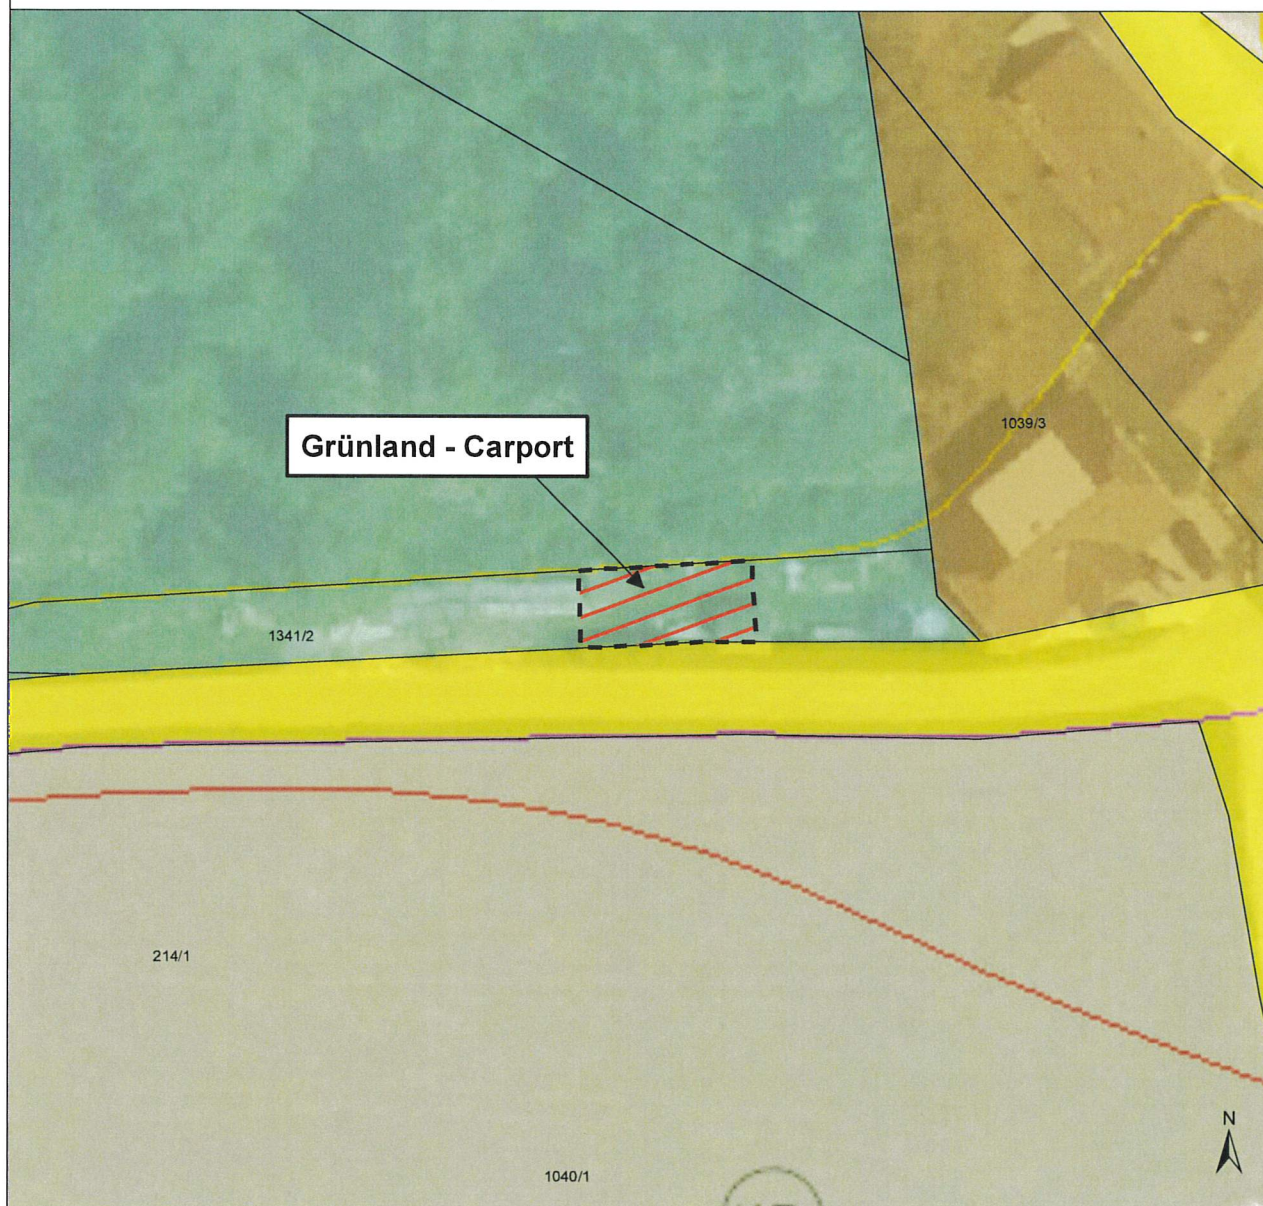

Kundmachung von _____
bis _____

Gemeinderatsbeschluss vom _____
Zahl _____

Genehmigungsvermerk:

0 5 10 20
Meter

DKM 10/2023
Völkermarkt, 07.07.2025



Mag. Dr. Silvester Jernej
Ingenieurbüro für Raumplanung und Raumordnung

Griffner Straße 16a
9100 Völkermarkt
T ++43 (0) 42 32 / 37 37 5
M ++43 (0) 650 / 922 47 37
office@raumplanung-jernej.at
www.raumplanung-jernej.at

	Unterzeichner	Gemeinde Mölbling
	Datum/Zeit-UTC	2025-11-17T06:41:45+01:00
	Aussteller-Zertifikat	a-sign-corporate-07
	Serien-Nr.	810418173
Prüfinformation	Dieses Dokument wurde amtssigniert. Informationen zur Prüfung der elektronischen Signatur und des Ausdrucks finden Sie unter http://www.moelbling.gv.at/amtssignatur	
Hinweis	Dieses Dokument wurde amtssigniert. Auch ein Ausdruck dieses Dokuments hat gemäß § 20 E-Government-Gesetz die Beweiskraft einer öffentlichen Urkunde.	