Gemeinde Mölbling

9330 Althofen, Mölbling 16, Tel. 04262-2338, Fax DW: 3
E-Mail: moelbling@ktn.gde.at, Homepage: www.moelbling.gv.at

AZ.: 031-2/2023-02 Mölbling, 18.03.2024
Betr.: Änderung Flächenwidmungsplan Bearbeiter: Krappinger

K U N D M A C H U N G

Die Gemeinde Mölbling beabsichtigt folgende Anregungen zur Abänderung des derzeit geltenden rechtskräftigen Flächenwidmungsplan gemäß §§ 38, 39 des Kärntner Raumordnungsgesetzes 2021 – K-ROG 2021, LGBl. Nr. 59/2021, i.d.g.F. in Beratung zu ziehen:

2/2023 Umwidmung einer Teilfläche der Grundstücke Nr. 214/1 und 214/2, KG 74517 Meiselding, im Gesamtausmaß von 2.755 m² von derzeit „*Grünland – Für die Land- und Forstwirtschaft bestimmte Fläche, Ödland*" in „*Grünland – Hofstelle eines land- und forstwirtschaftlichen Betriebes*".

Gemäß den Bestimmungen der §§ 38, 39 des Kärntner Raumordnungsgesetzes 2021 – K-ROG 2021, LGBl. Nr. 59/2021, i.d.g.F. wird die beabsichtigte Änderung des Flächenwidmungsplanes in der Zeit vom

18.03.2024 bis 15.04.2024

kundgemacht.

Der Entwurf dieser Änderungen liegt in der Gemeinde Mölbling während der Parteienverkehrsstunden (Montag bis Freitag von 08:00 Uhr bis 12:00 Uhr) zur allgemeinen Einsicht auf und wird im Internet auf der Homepage der Gemeinde bereitgestellt.

Es wird darauf hingewiesen, dass innerhalb der Auflagefrist jedermann, der ein berechtigtes Interesse glaubhaft macht, berechtigt ist, schriftlich begründete Einwendungen gegen den Entwurf der Änderung des Flächenwidmungsplanes einzubringen. Die während der Auflagefrist beim Gemeindeamt Mölbling schriftlich eingebrachten und begründeten Einwendungen werden durch den Gemeinderat bei der Behandlung der einzelnen Anträge in Erwägung gezogen.

Der Bürgermeister:

DI (FH) Bernd Krassnig

Gemeinde Mölbling Bez. St. Veit a.d. Glan

GEMEINDE FRAUENSTEIN
Eingel. 18. März 2024
1019

Öffentliche Bekanntmachung:

Amtstafel: angeschlagen am: 18.03.2024
abgenommen am: _____

Homepage: www.moelbling.gv.at

VERTEILER:

Sämtliche betroffene Grundstückseigentümer (per RSB)

- Schöffmann Franz — Drasenberg 11, 9312 Meiselding

Nachbargemeinden (per E-Mail):

- Marktgemeinde Gurk — Dr. Schnerich Straße 12, 9342 Gurk — gurk@ktn.gde.at
- Stadtgemeinde Straßburg — Hauptplatz 1, 9341 Straßburg — strassburg@ktn.gde.at
- Stadtgemeinde Althofen — Hauptplatz 8, 9330 Althofen — althofen@ktn.gde.at
- Gemeinde Kappel/Krappfeld — Bahnhofstraße 43, 9321 Kappel am Krappfeld — kappel-kr@ktn.gde.at
- Gemeinde St. Georgen/Längsee — Hauptstraße 24, 9314 Launsdorf — st-georgen-lgs@ktn.gde.at
- Gemeinde Frauenstein — Schulstraße 1, 9311 Kraig — frauenstein@ktn.gde.at

Amt der Kärntner Landesregierung (per E-Mail):

Abteilung 7 (Kompetenzzentrum Wirtschaftsrecht und Infrastruktur)
Mießtaler Straße 1, 9021 Klagenfurt am Wörthersee — abt7.post@ktn.gv.at

Abteilung 8 (Kompetenzzentrum Umwelt, Wasser und Naturschutz)

- Abteilung 8, Unterabteilung Innovation und Konzepte
  Flatschacher Straße 70, 9020 Klagenfurt am Wörthersee — abt8.post@ktn.gv.at
- Abteilung 8, Unterabteilung NSch - Naturschutz und Nationalparkrecht
  Flatschacher Straße 70, 9020 Klagenfurt am Wörthersee, — roman.fantur@ktn.gv.at
- Abteilung 8, Unterabteilung SUP – Strategische Umweltstelle
  Flatschacher Straße 70, 9020 Klagenfurt am Wörthersee — gisela.wolschner@ktn.gv.at
- Abteilung 8, Unterabteilung Umweltinspektion, Abfallwirtschaft
  Flatschacher Straße 70, 9020 Klagenfurt am Wörthersee — abt8.post@ktn.gv.at
- Abteilung 8, Unterabteilung SE - Schall- und Elektrotechnik,
  Flatschacher Straße 70, 9020 Klagenfurt am Wörthersee — abt8.post@ktn.gv.at

- Abteilung 8, Unterabteilung GGM - Geologie und Gewässermonitoring
  Flatschacher Straße 70, 9020 Klagenfurt am Wörthersee abt8.geologie@ktn.gv.at

Abteilung 9 (Kompetenzzentrum Straßen und Brücken)
Flatschacher Straße 70, 9020 Klagenfurt am Wörthersee abt9.post@ktn.gv.at

Abteilung 10 (Kompetenzzentrum Land- und Forstwirtschaft)
Mießtaler Straße 1, 9020 Klagenfurt am Wörthersee abt10.post@ktn.gv.at

Abteilung 12 (Kompetenzzentrum Wasserwirtschaft)
- Abteilung 12, Unterabteilung Wasserwirtschaft Klagenfurt
  Flatschacher Straße 70, 9020 Klagenfurt am Wörthersee, abt12.post@ktn.gv.at

Abteilung 3 (Kompetenzzentrum Standort, Raumordnung und Energie)
- Abteilung 15, Unterabteilung Fachliche Raumordnung
  Mießtaler Straße 1, 9020 Klagenfurt am Wörthersee abt.15.post@ktn.gv.at

- Abteilung 15, Unterabteilung Rechtliche Raumordnung
  Mießtaler Straße 1, 9020 Klagenfurt am Wörthersee abt.15.post@ktn.gv.at

Örtlich zuständige Bezirkshauptmannschaft St. Veit/Glan (per E-Mail):

- Baubezirksamt bhsv.bba@ktn.gv.at
- Bezirksforstinspektion bhsv.bfi@ktn.gv.at
- Gesundheitsamt bhsv.gesundheitsamt@ktn.gv.at
- Landwirtschaftsreferat abt10.regbuerosv@ktn.gv.at
- Gewerbereferat bhsv.gewerbe@ktn.gv.at
- Grundverkehrsreferat bhsv.grundverkehr@ktn.gv.at
- Naturschutz bhsv.naturschutz@ktn.gv.at

Örtlich zuständiges Straßenbauamt (per E-Mail):

Klagenfurt	Josef-Sablatnig-Straße 245 9020 Klagenfurt am Wörthersee	post.sbaklagenfurt@ktn.gv.at
Straßenbauamt St. Veit/Glan	Klagenfurter Straße 51a 9300 St. Veit an der Glan	guenther.Salbrechter@ktn.gv.at
Eberstein	Klagenfurter Straße 7-9 9372 Eberstein	guenther.ebner@ktn.gv.at

Sonstige (per E-Mail)

Agrarbehörde Erster Instanz:
Dienststelle Kärnten, Mießtaler Straße 1 abt10.agrarbehoerde@ktn.gv.at
9021 Klagenfurt am Wörthersee

Dienststelle für Wildbach- und Lawinenverbauung:
Sektion Kärnten, Meister-Friedrich-Straße 2, 9500 Villach sektion.kaernten@die-wildbach.at

Kammer für Land- und Forstwirtschaft in Kärnten Referat 6 Agrar- und Marktwirtschaft Museumgasse 5, 9010 Klagenfurt am Wörthersee	agrarwirtschaft@lk-kaernten.at
Kammer für Land- und Forstwirtschaft Lastenstraße 28, 9300 St. Veit an der Glan	sanktveit@lk-kaernten.at
Kammer für Arbeiter und Angestellte in Kärnten Bahnhofplatz 3, 9021 Klagenfurt am Wörthersee	arbeiterkammer@akktn.at
Kammer für Arbeiter und Angestellte in Kärnten Friesacher Straße 3, 9300 St. Veit an der Glan	stveit@akktn.at
Wirtschaftskammer Kärnten Bahnhofstraße 42, 9021 Klagenfurt am Wörthersee	wirtschaftspolitik@wkk.or.at
Bundesdenkmalamt Alter Platz 30, 9020 Klagenfurt am Wörthersee	kaernten@bda.at
Kärntner Landesmuseum Museumgasse 2, 9020 Klagenfurt am Wörthersee	willkommen@landesmuseum.ktn.gv.at
KNG Kärnten Netz GmbH Betriebsstelle St. Veit an der Glan, Völkermartker Straße 11 9300 St. Veit an der Glan	(Eingabe über Internet ILA)
A1-Telekom Austria AG Maximilianstraße 36, 9020 Klagenfurt am Wörthersee	rem.archiv@a1telekom.at
ÖBB Infrastruktur AG Bahnhofplatz 1, 9500 Villach	helfried.sagmeister@oebb.at
Militärkommando für Kärnten Mießtaler Straße 11, 9020 Klagenfurt am Wörthersee	milkdok@bmlvs.gv.at
Raumplanungsbüro - Mag. Dr. Silvester Jernej Griffner Straße 16 A, 9100 Völkermarkt	office@raumplanung-jernej.at
Amtstafel der Gemeinde Mölbling **Homepage der Gemeinde Mölbling** **Gemeinde-App der Gemeinde Mölbling**	www.moelbling.gv.at
Widmungen Online	(Eingabe über E-Government)
Elektronisch geführtes Amtsblatt der Gemeinde Mölbling	www.amtstafel.at/Gemeindeverordnungen_Ktn

z.d.A.

Gemeinde
Mölbling

Ausschnitt ÖEK
Umwidmung 02/2023

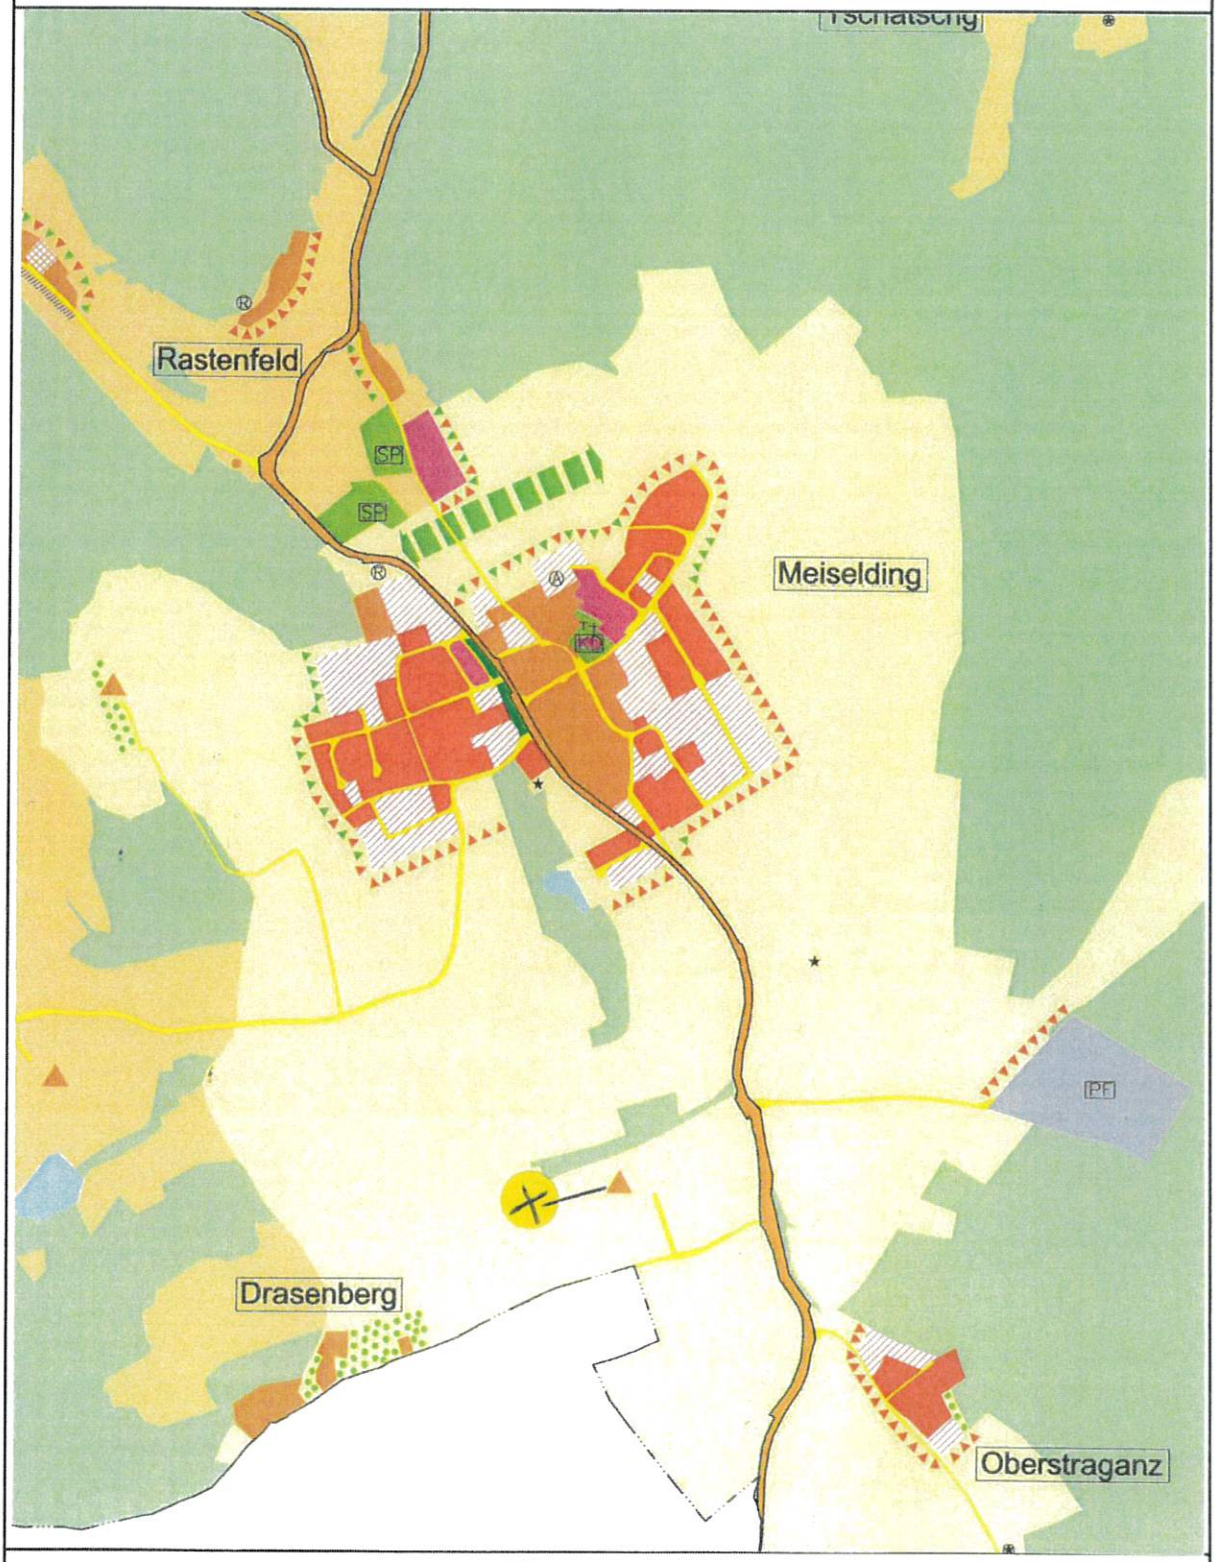

Völkermarkt, 25.04.2023

N

M 1 : 10.000

Mag. Dr. Silvester Jernej
Ingenieurbüro für Raumplanung und Raumordnung

Griffner Straße 16a
9100 Völkermarkt
T +43 (0) 42 32 / 37 37 5
M +43 (0) 650 / 922 47 37
office@raumplanung-jernej.at
www.raumplanung-jernej.at

Gemeinde
Mölbling

Lageplan zur Umwidmung

02/2023

Umwidmung		Grundstück(e)	Ausmaß
von:	Grünland - Land- und Forstwirtschaft	214/1(T)	310m²
		214/2(T)	2.445m²
in:	Grünland - Hofstelle eines land- und forstwirtschaftlichen Betriebes	Summe:	2.755m²
Katastralgemeinde: Meiselding		M 1 : 1.500	

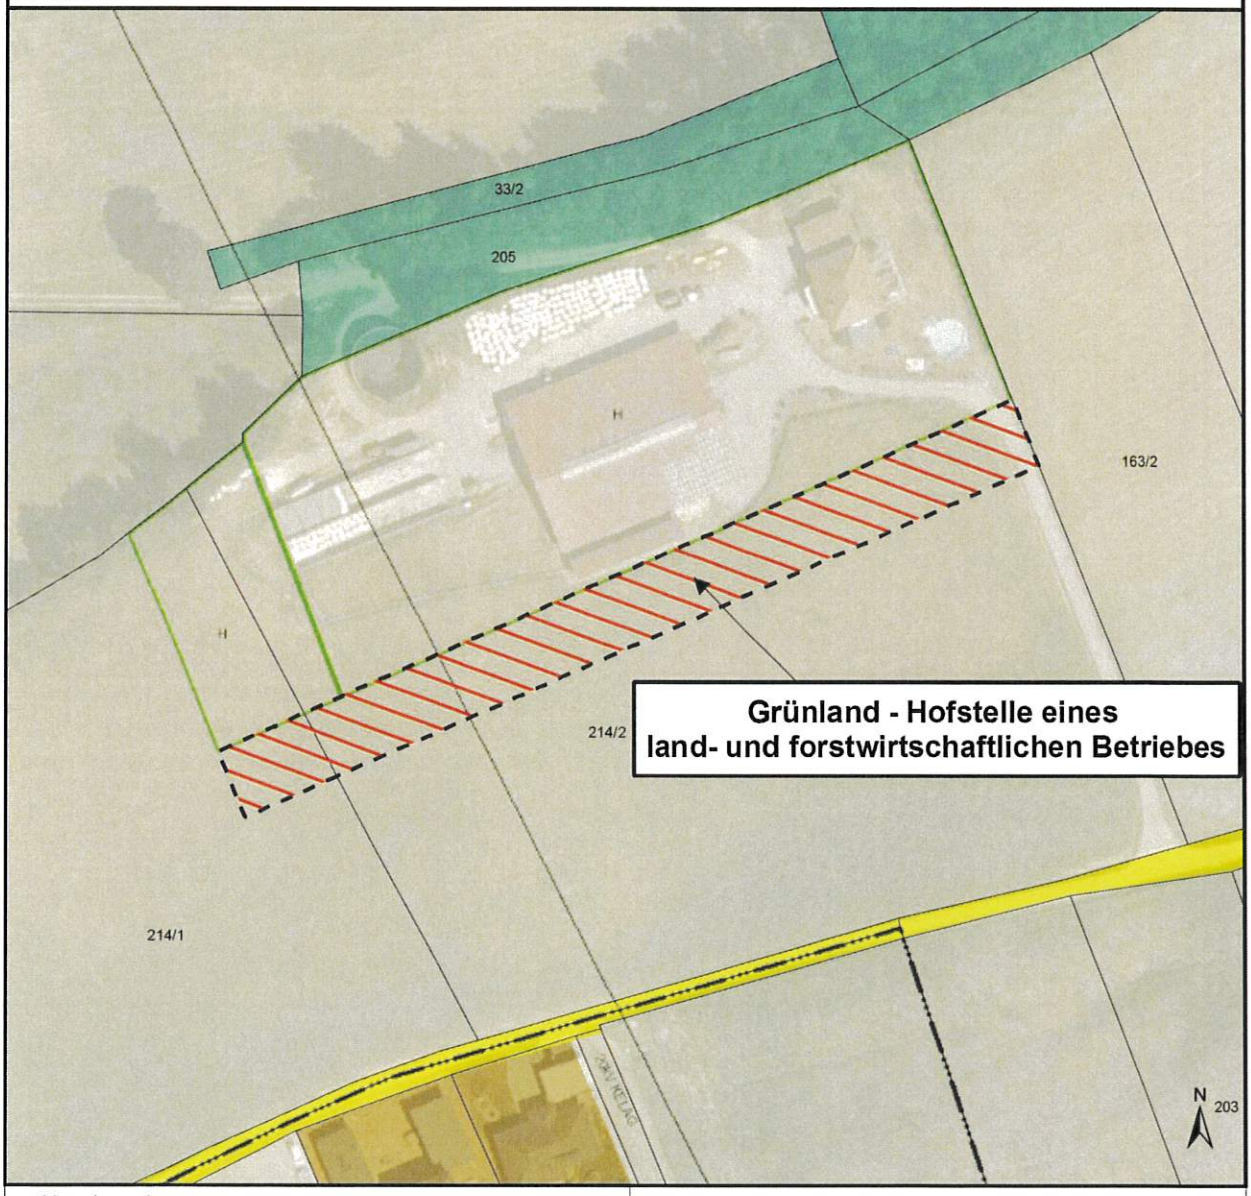

Kundmachung von _____

bis _____

Gemeinderatsbeschluss vom _____

Zahl _____

Genehmigungsvermerk:

Völkermarkt, 02.05.2023

Mag. Dr. Silvester Jernej
Ingenieurbüro für Raumplanung und Raumordnung

Griffner Straße 16a
9100 Völkermarkt
T ▪ +43 (0) 42 32 / 37 37 5
M ▪ +43 (0) 650/922 47 37
office@raumplanung-jernej.at
www.raumplanung-jernej.at

	Unterzeichner	Gemeinde Mölbling
	Datum/Zeit-UTC	2024-03-14T13:38:01+01:00
	Aussteller-Zertifikat	a-sign-corporate-07
	Serien-Nr.	810418173
Prüfinformation	Dieses Dokument wurde amtssigniert. Informationen zur Prüfung der elektronischen Signatur und des Ausdrucks finden Sie unter http://www.moelbling.gv.at/amtssignatur	
Hinweis	Dieses Dokument wurde amtssigniert. Auch ein Ausdruck dieses Dokuments hat gemäß § 20 E-Government-Gesetz die Beweiskraft einer öffentlichen Urkunde.	